

# Zähleranschlußsäule, 3 Zählerfelder

konform zu VDE-AR-N 4102

geprüft nach VDE 0660 Teil 500 / IEC 439-1

TÜV geprüft nach DIN EN 61439-5

EVU - Teil nach TAB Stadtwerke Bonn (BonnNetz) od. TAB-gleiche

Schutzart der Säule : IP 44

Schutzart der Zählerfelder : IP 54

Schutzklasse II ( doppelte oder verstärkte Isolierung )

Material : glasfaserverstärktes Polyester  
(SMC) nach IEC-695-2-1 halogenfrei

Farbe : grau , ähnlich RAL 7035


Schließung : Doppelschwenkhebel  
(1xKundenzylinder eingebaut)

## bestehend aus :

- 1xHausanschlußkasten 3xNH00
- 4-Leiter-Sammelschienensystem 250A
- vorbereitet zum Einbau für selektiven Hauptsicherungsautomaten
- 2xZählerfelder nach DIN 43870 375mm
- 1xZählerfeld nach DIN 43870 450mm
- 5-Leiter Verdrahtung DIN 43870-c mit H07V-K 10mm<sup>2</sup>
- 3xZählersteckklemme 63A (mit Plombierhaube)
- 3xHLAK 25mm<sup>2</sup>,5pol.

## optional:

- 5-Leiter-Sammelschienensystem
- Einbau selektiven Hauptleitungsschutzschalter  
entsprechend der benötigten Leistung

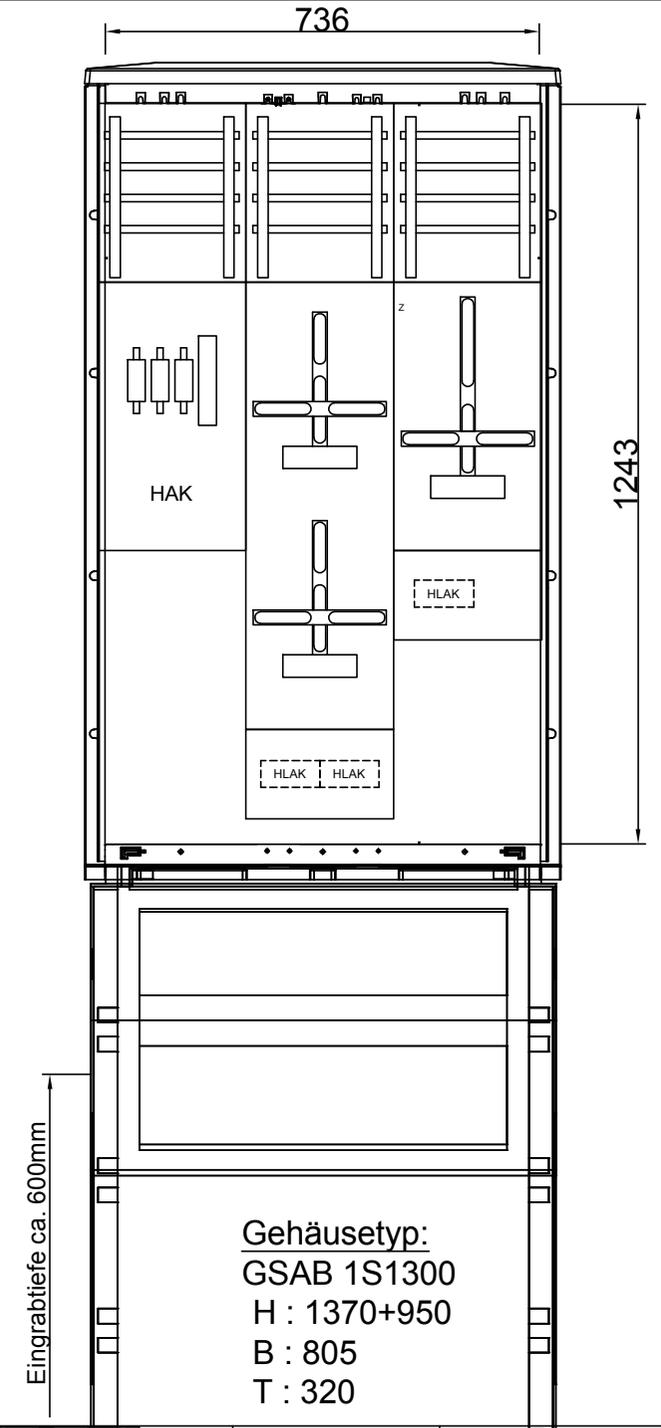

			Datum	25.11.2015
			Bearb.	M.Biermann
			Gepr.	
Zust.	Anderung	Datum	Name	Norm

Projekt:ZAS 3Zähler		Ang.-Nr.:
<b>Best.Nr.:24.00.1P31</b>		Auf.-Nr.:
Urspr.	Ers.f.	Ers.d.



Lindenstraße 23 99718 Greußen		Tel: 49/03636/7614-76 Fax: 49/03636/7614-30	Bl. 1 v. 1 Bl.
----------------------------------	--	--	-------------------