

Zähleranschlußsäule, 5 Zählerfelder

konform zu VDE-AR-N 4102

geprüft nach VDE 0660 Teil 500 / IEC 439-1

TÜV geprüft nach DIN EN 60439-5

Nach TAB 2012 AVACON AG (Stadtwerke)

Schutzart der Säule: IP 44

Schutzart der Zählerfelder: IP 54

Schutzklasse II (doppelte oder verstärkte Isolierung)

Material: glasfaserverstärktes Polyester

(SMC) nach IEC-695-2-1 halogenfrei

Farbe: grau , ähnlich RAL 7035

Schließung: Doppelschwenkhebel (1xKundenzylinder eingebaut)


**Zustimmung
Netzbetreiber
einholen !!!**

bestehend aus :

- Montagevorrichtung für Hausanschlußkasten 3xNH00
- 4-Leiter-Sammelschienensystem
vorbereitet zum Einbau von SH-Schaltern
- 4xZählerfeld nach DIN 43870 375mm
- 1xZählerfeld nach DIN 43870 450mm
- 4-Leiter Verdrahtung DIN 43870-A mit H07V-K 10mm²
- 5xHLAK 4x25mm² CU

optional:

- 5-Leiter-Sammelschienensystem mit Verdrahtung DIN 43870-C
- RJ45-Buchse

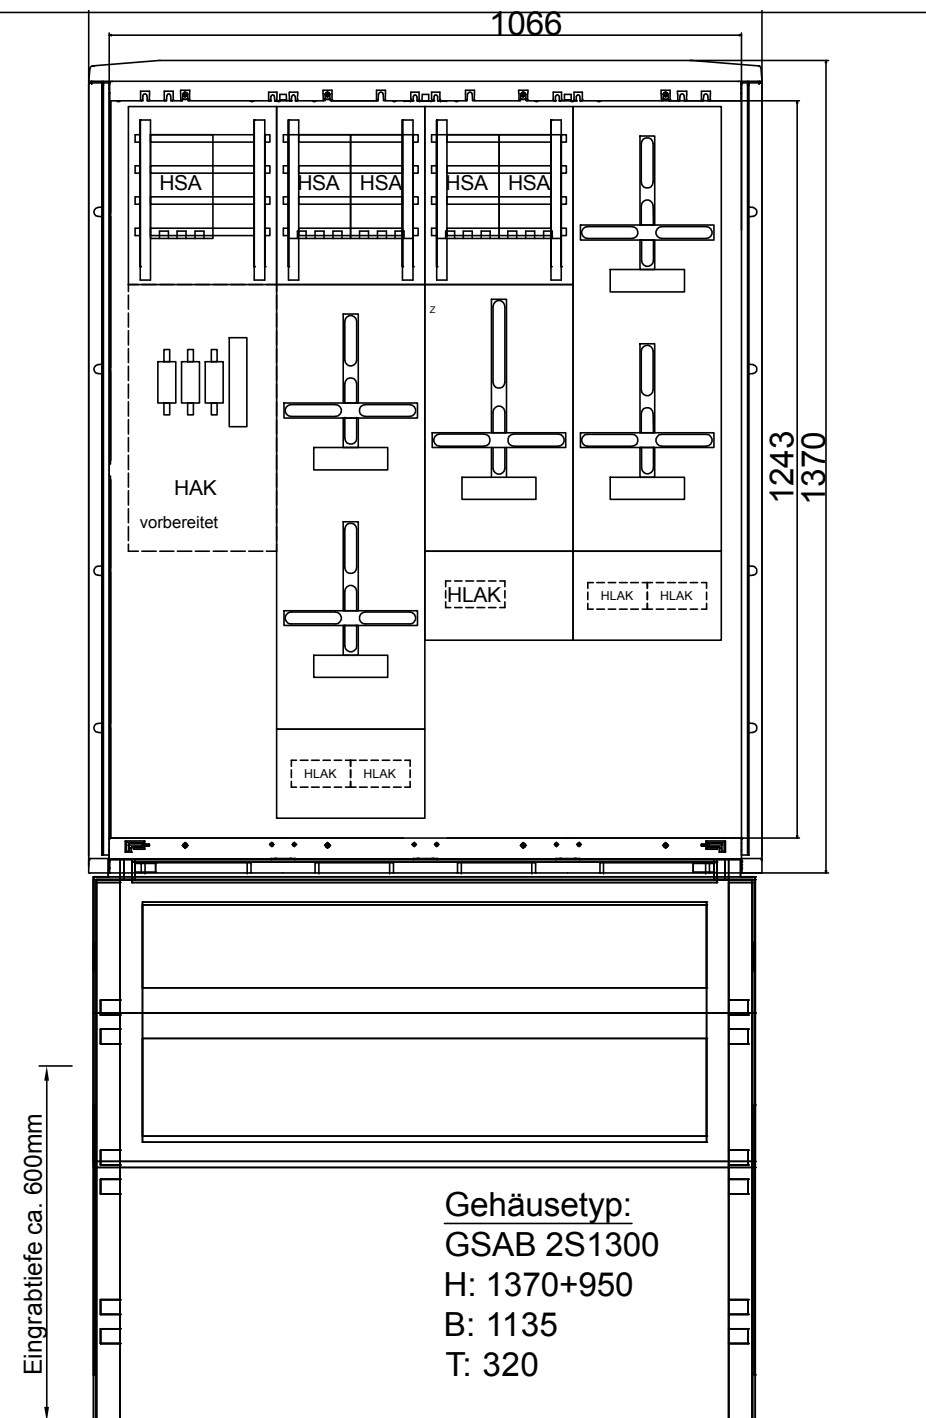

Gehäusetyp:
GSAB 2S1300
H: 1370+950
B: 1135
T: 320

				Datum	03.06.2015	Projekt: ZAS 5 Zähler Bst.Nr.:09.00.1P51HSA		Ang.-Nr.:
				Bearb.	M.Biermann			Auf.-Nr.:
				Gepr.				Ers.-d.:
Zust.	Änderung	Datum	Name	Norm		Urspr.	Ers.f.	Ers.d.



GSAB
Elektrotechnik GmbH

Lindenstraße 23 99718 Greußen	Tel: 49/03636/7614-76 Fax: 49/03636/7614-30	Bl. 1 v. 1 Bl.
----------------------------------	--	-------------------