

# Zähleranschlußsäule, 6 Zähler + TSG-Feld

konform zu VDE-AR-N 4102

geprüft nach VDE 0660 Teil 500 / IEC 439-1

TÜV geprüft nach DIN EN 61439-5

Nach TAB HanseWerk AG oder TAB-gleiche

Schutzart der Säule : IP 44

Schutzart der Zählerfelder : IP 54

Schutzklasse II ( doppelte oder verstärkte Isolierung )

Material : glasfaserverstärktes Polyester

(SMC) nach IEC-695-2-1 halogenfrei

Farbe : grau , ähnlich RAL 7035

Schließung : Doppelschwenkhebel


(1xKundenzylinder eingebaut)

## bestehend aus :

- Montagevorrichtung für Hausanschlußkasten 3xNH00
- 4-Leiter-Sammelschienensystem 250A
- vorbereitet zum Einbau für selektiven Hauptsicherungsautomaten
- TSG Sicherung D01 (10A)
- 6xZählerfeld nach DIN 43870 375mm
- 1xTSG-Feld nach DIN 43870 300mm
- 4-Leiter Verdrahtung DIN 43870-A mit H07V-K 10mm<sup>2</sup>
- 6xHLAKL 25mm<sup>2</sup>,4pol.

## optional:

- Einbau von selektiven Hauptleitungsschutzschalter entsprechend der benötigten Leistung
- 5-Leiter-Sammelschienensystem mit Verdrahtung DIN 43870-C

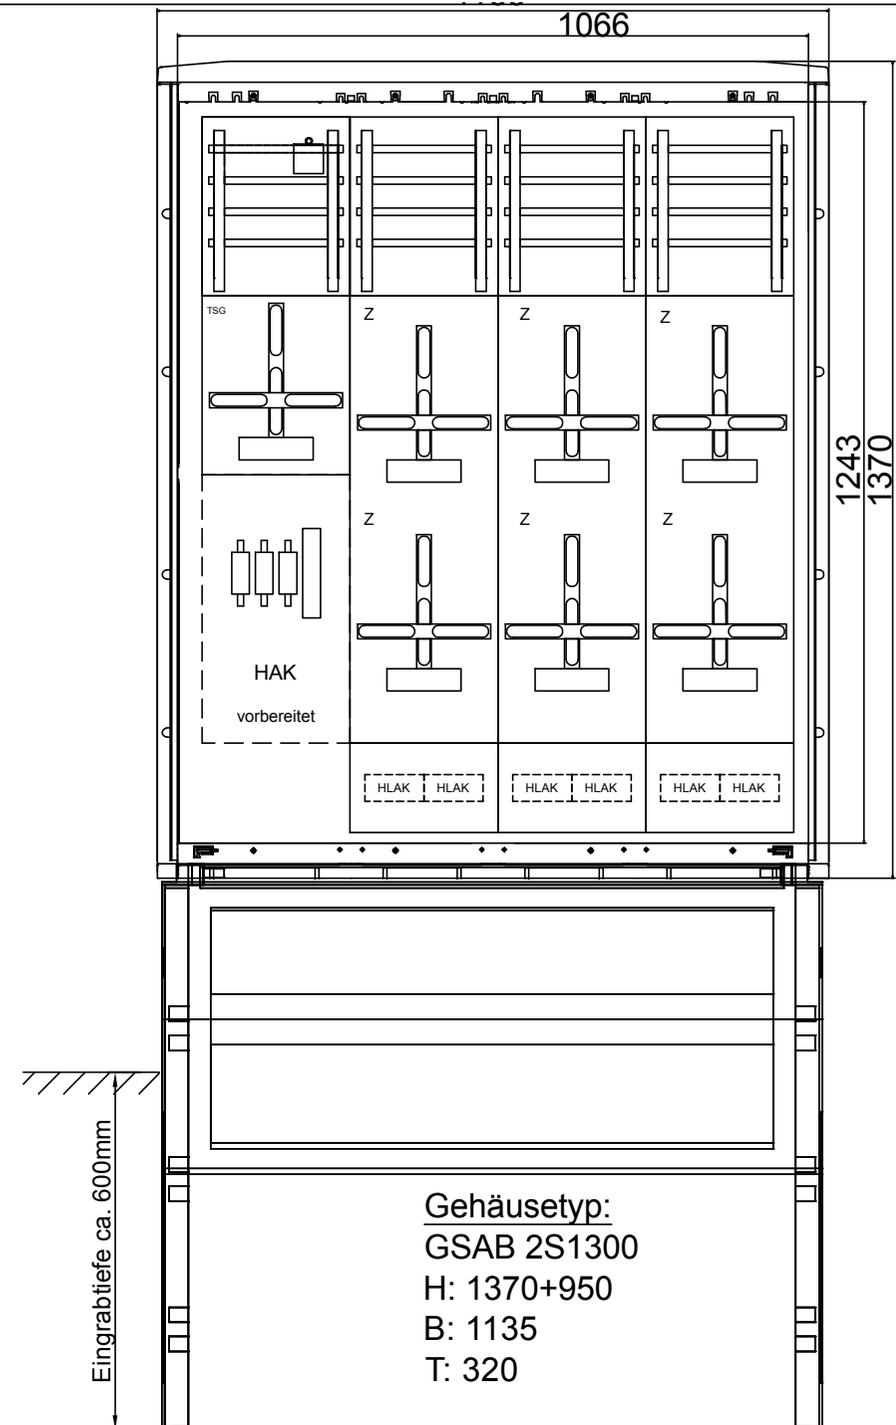

			Datum	24.11.2015
			Bearb.	M.Biermann
			Gepr.	
Zust.	Anderung	Datum	Name	Norm

Projekt:	ZAS 6Z./TSG
Best.NR.:	42.00.1P6
Urspr.	
Ers.f.	

Ang.-Nr.:	
Auf.-Nr.:	
Ers.d.	



		=	
		+	
Lindenstraße 23	Tel: 49/03636/7614-76	Bl. 1	v.
99718 Greußen	Fax: 49/03636/7614-30	1	Bl.