


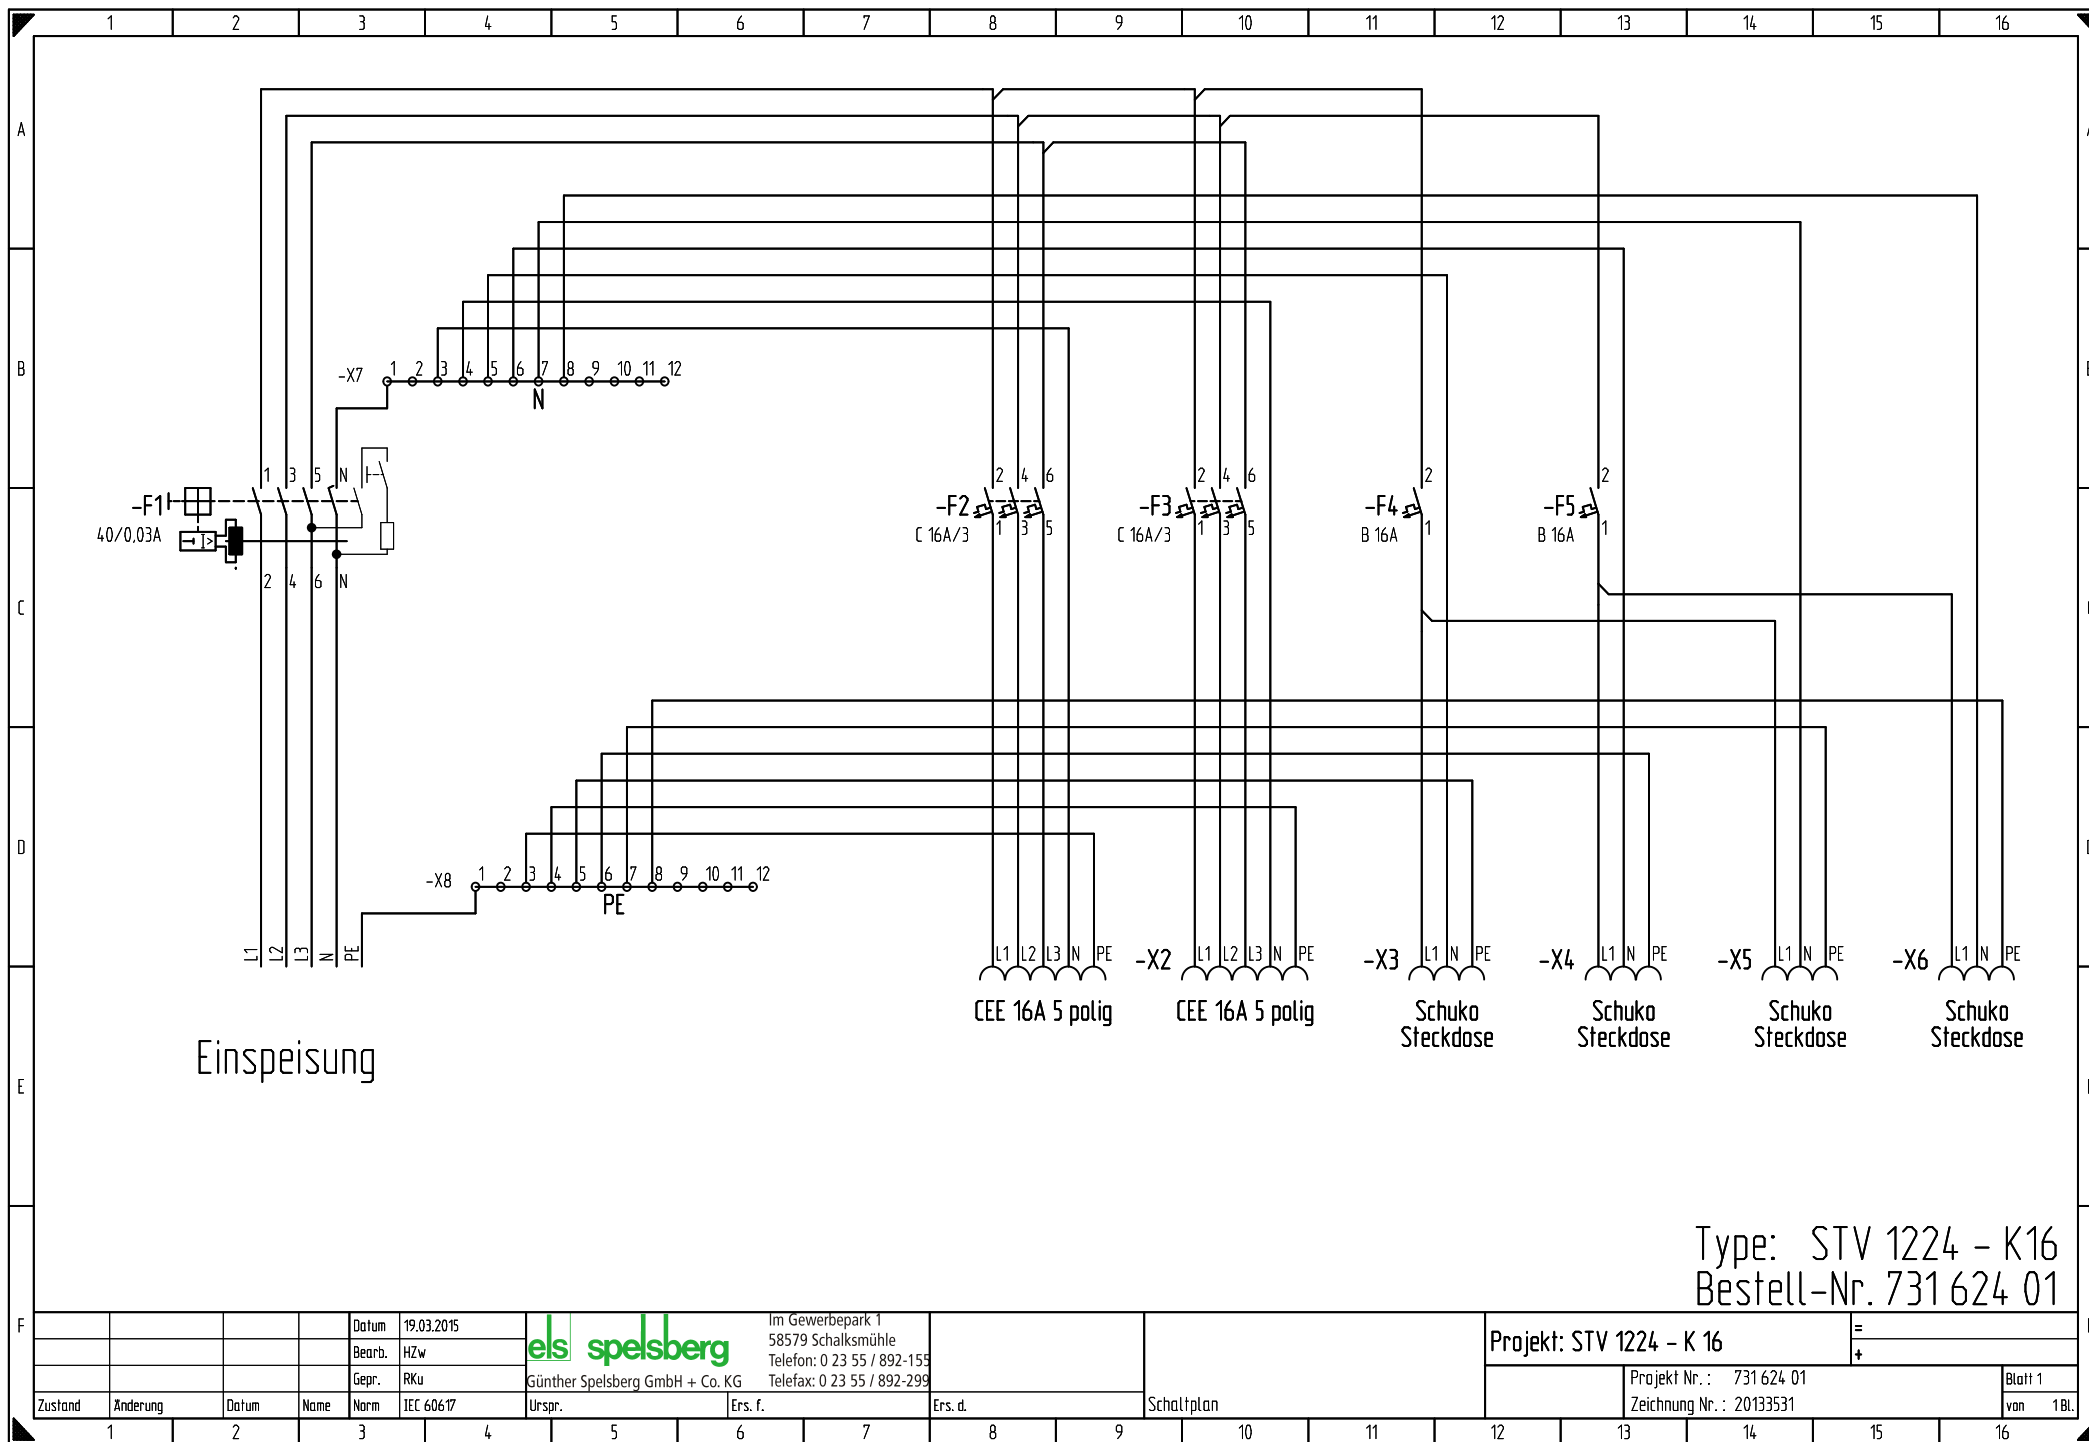

Einspeisung

CEE 16A 5 polig CEE 16A 5 polig Schuko Steckdose Schuko Steckdose Schuko Steckdose Schuko Steckdose

Type: STV 1224 - K16
Bestell-Nr. 731 624 01

				Datum	19.03.2015		Im Gewerbepark 1												Projekt: STV 1224 – K 16				=			
				Bearb.	HZW		58579 Schalksmühle																Telefon: 0 23 55 / 892-155		+	
				Gepr.	RKu		Günther Spelsberg GmbH + Co. KG												Telefax: 0 23 55 / 892-299							
Zustand	Änderung	Datum	Name	Norm	IEC 60617	Urspr.	Ers. f.	Ers. d.	Schaltplan											Projekt Nr. : 731 624 01		Blatt 1				
																				Zeichnung Nr. : 20133531		von 1 Bl.				