


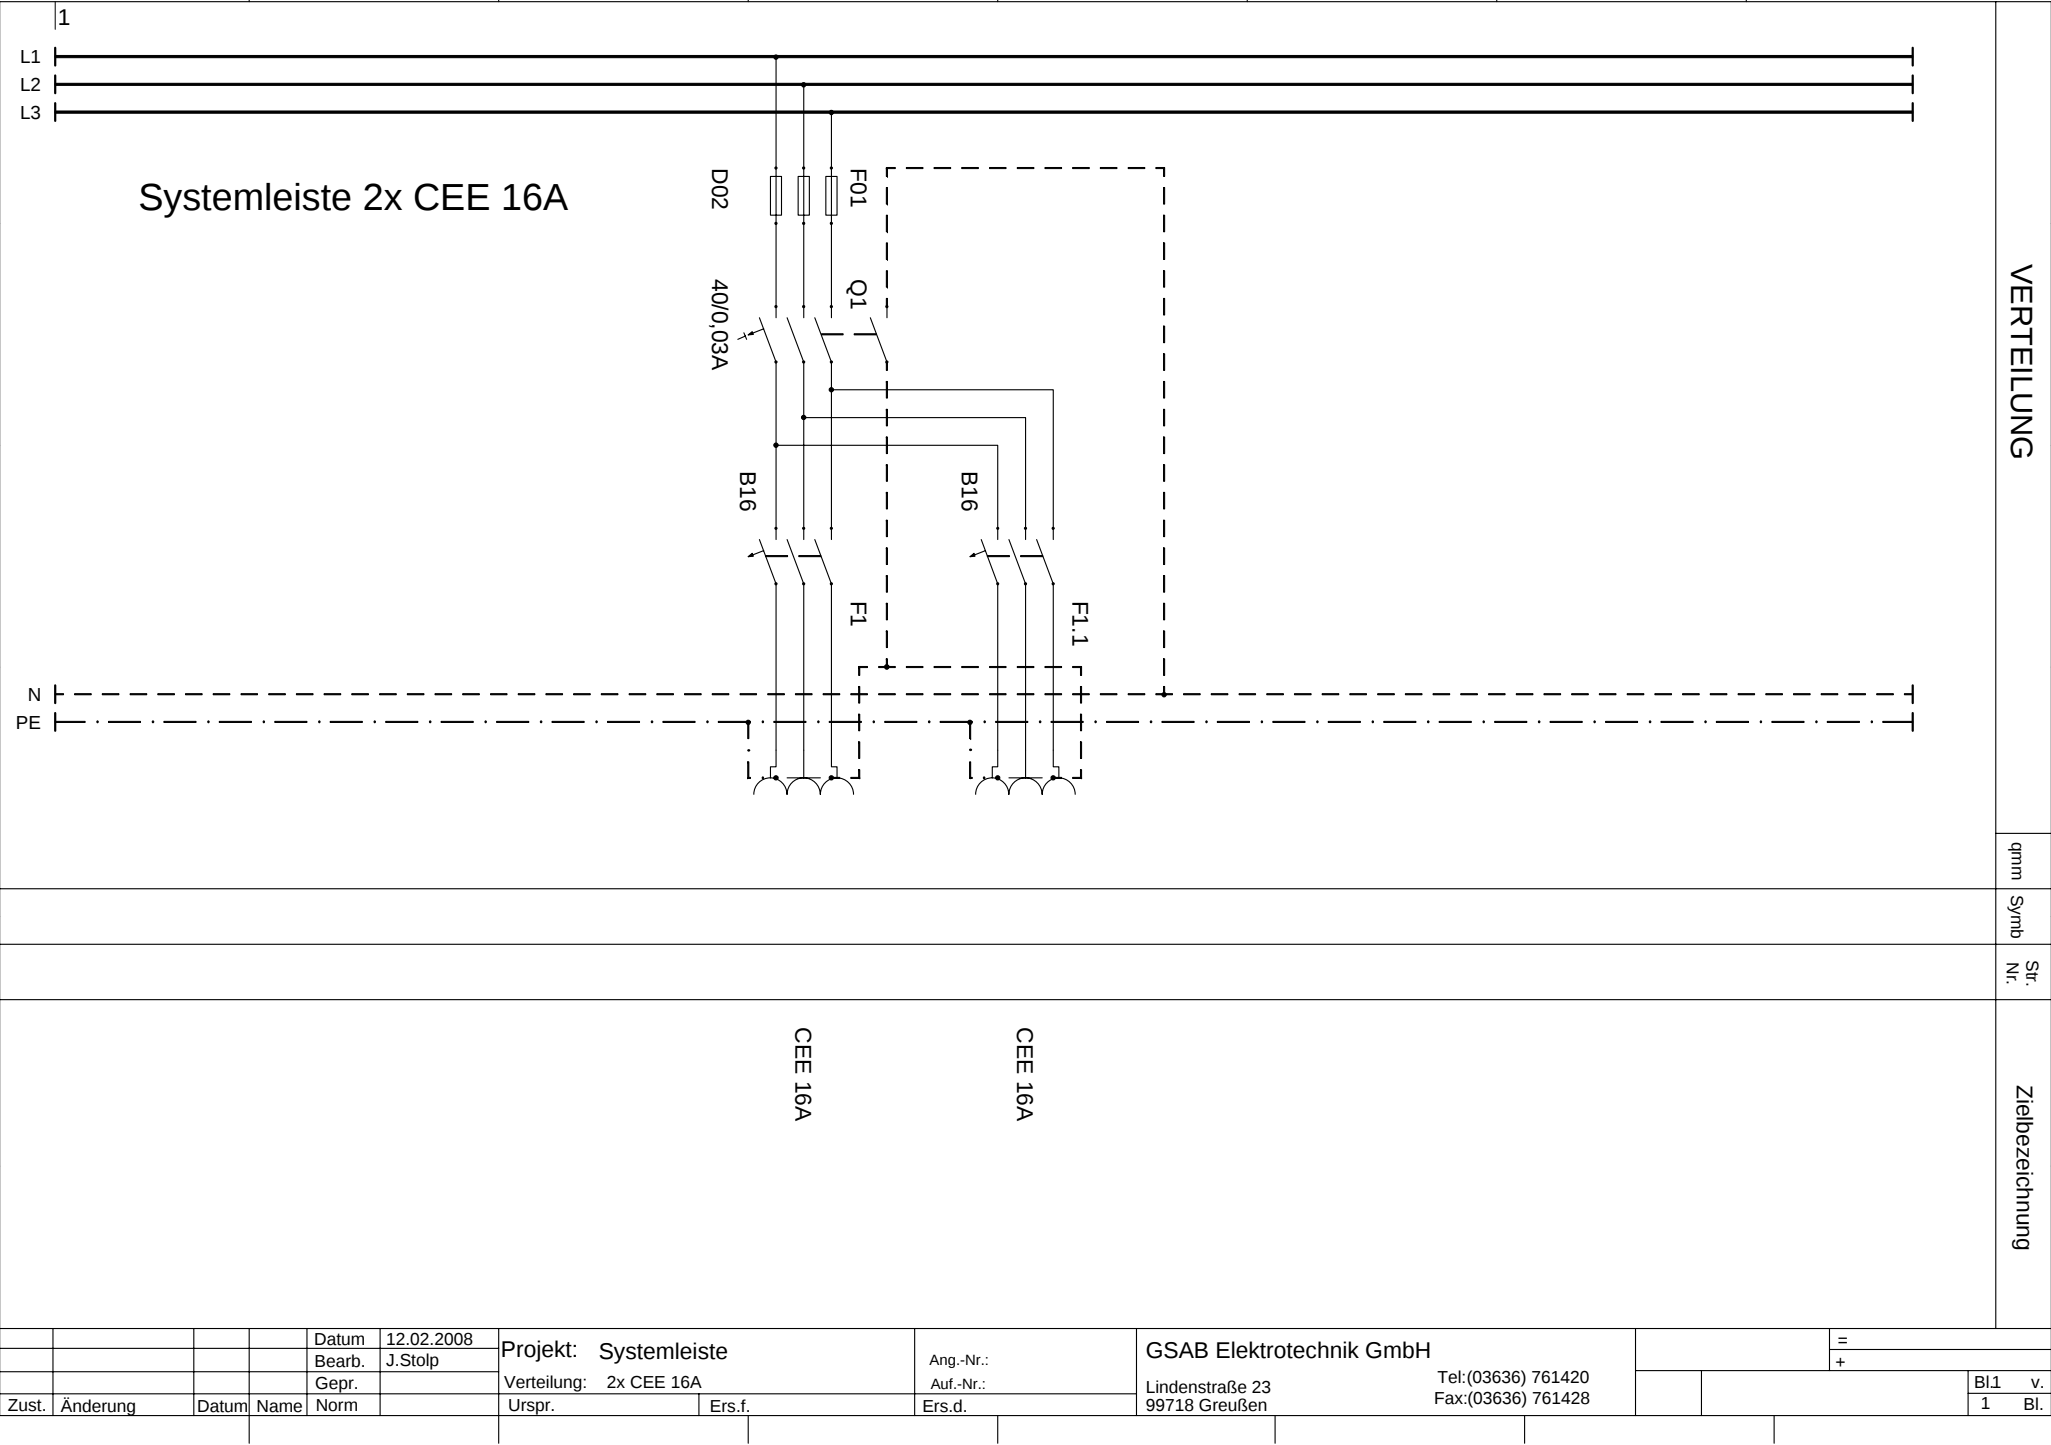

L1


L2

L3

N

PE

Systemleiste 2x CEE 16A

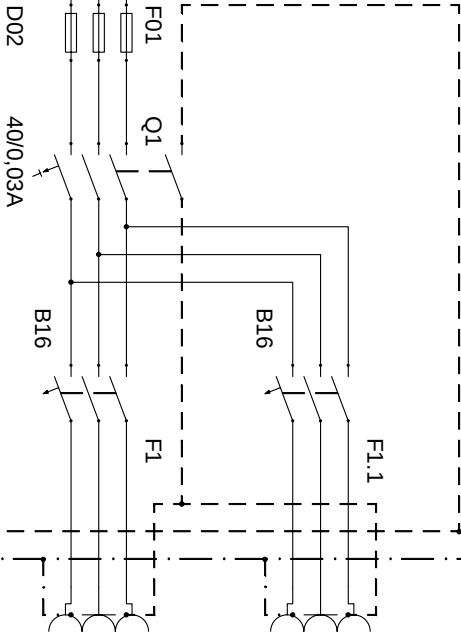

CEE 16A

CEE 16A

VERTEILUNG

qmm

Symb

Str.  
Nr.

Zielbezeichnung