


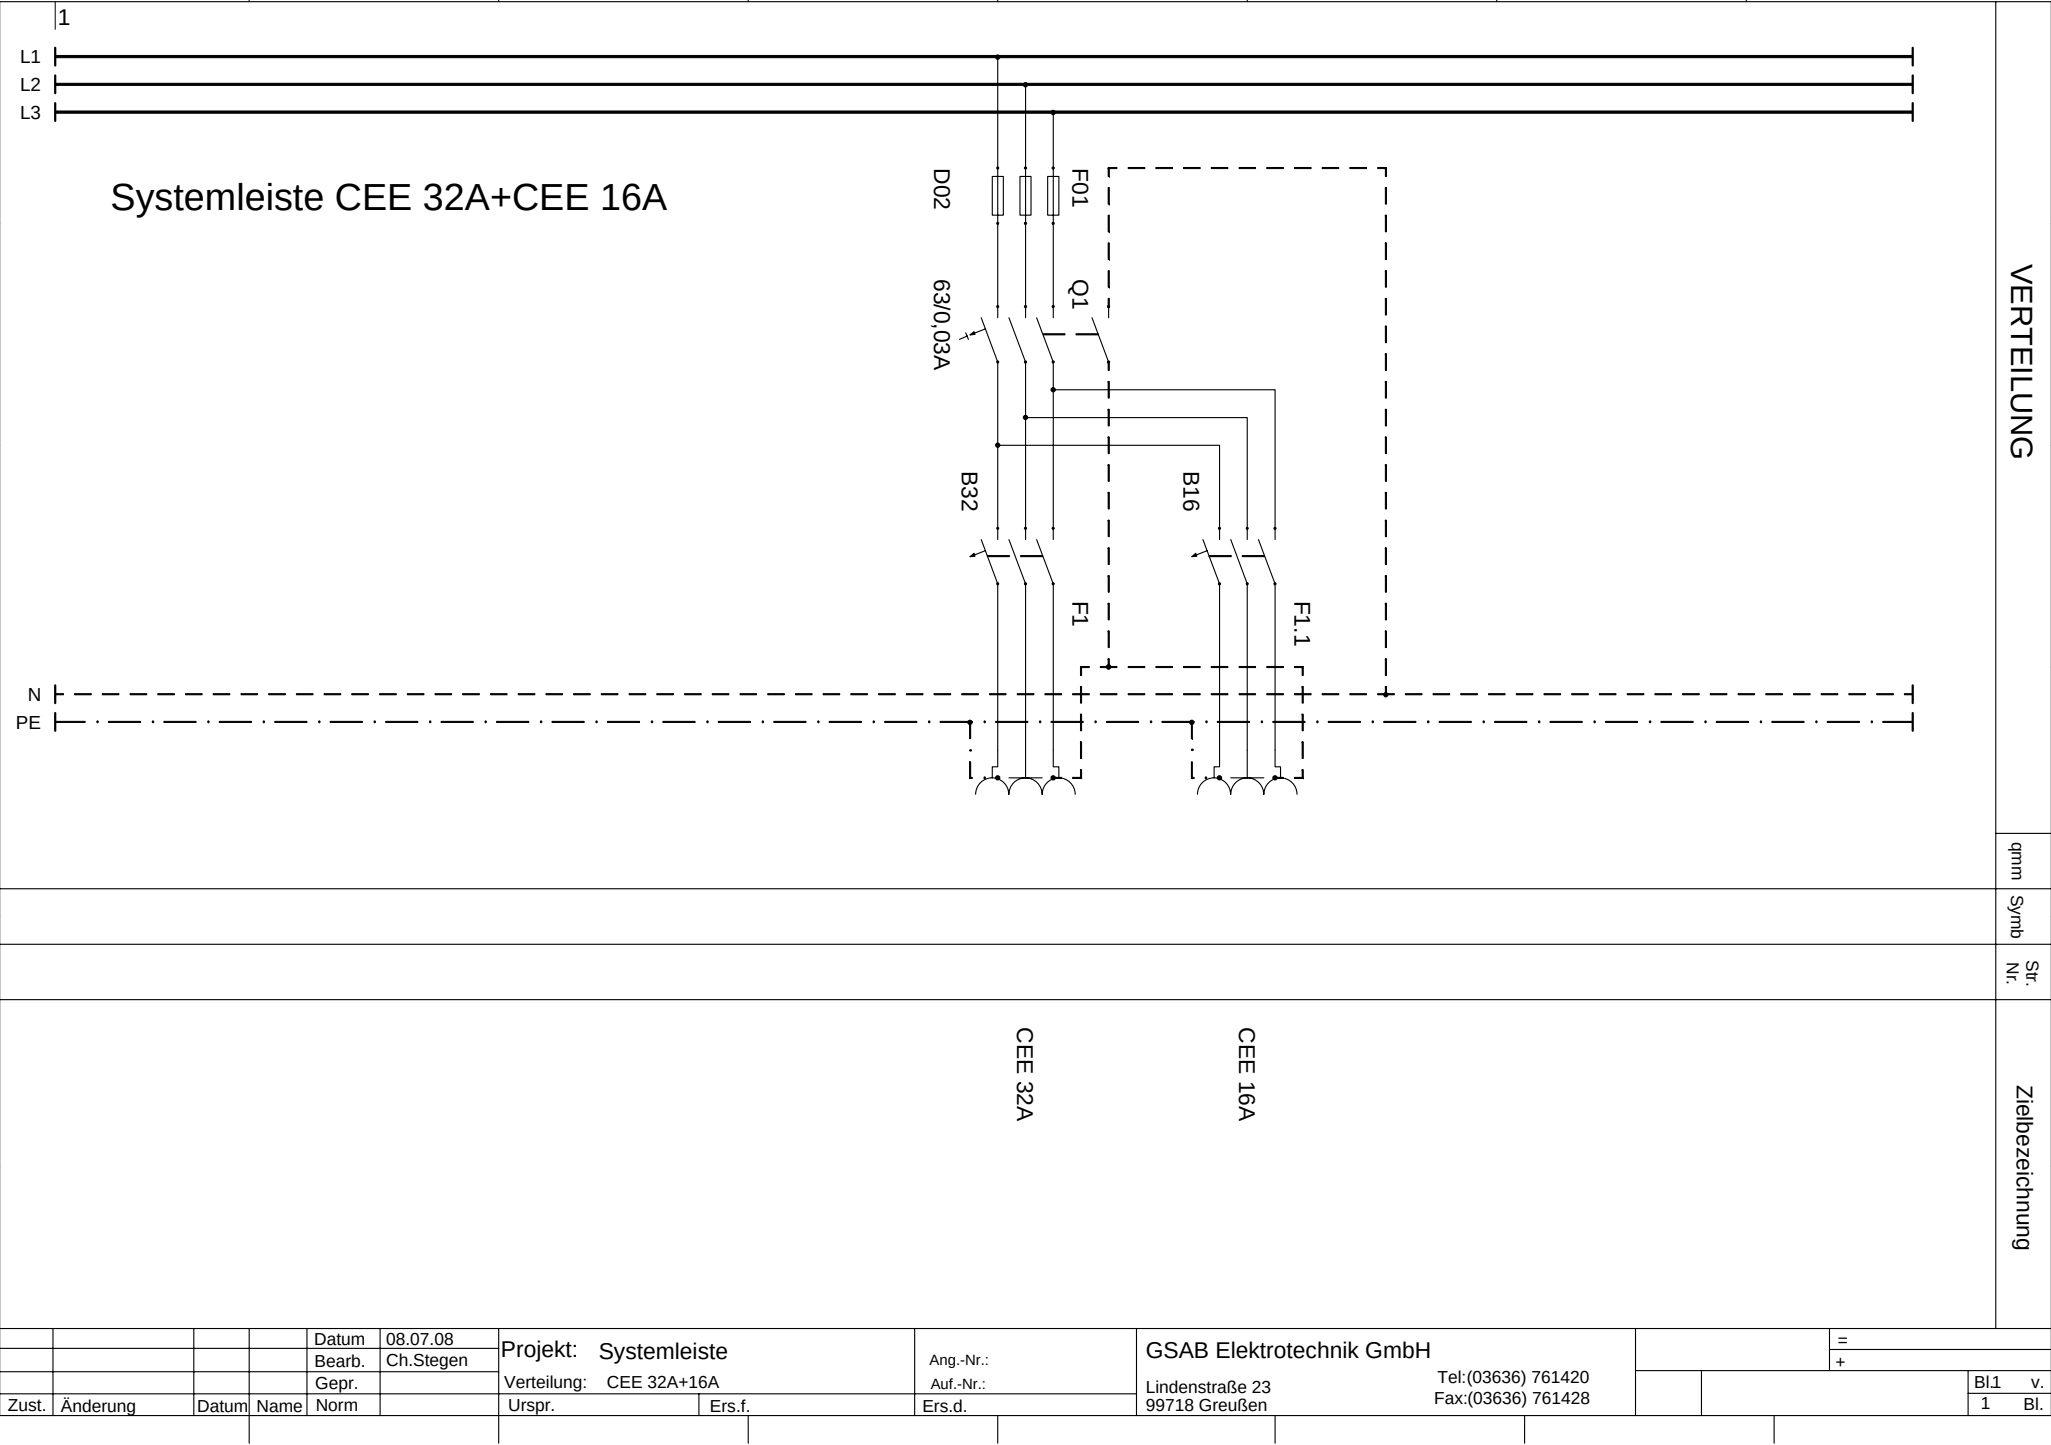

VERTEILUNG

qpm

Symb

Str.
Nr.

Zielbezeichnung

CEE 32A

CEE 16A

				Datum	08.07.08	Projekt: Systemleiste			Ang.-Nr.:	GSAB Elektrotechnik GmbH					=	
				Bearb.	Ch.Stegen										+	
				Gepr.												
						Verteilung: CEE 32A+16A			Auf.-Nr.:	Lindenstraße 23 99718 Greußen			Tel:(03636) 761420 Fax:(03636) 761428			
Zust.	Änderung	Datum	Name	Norm		Urspr.	Ers.f.	Ers.d.							Bl1	v.
															1	Bl.