Meß-/Wandlerschrank 250A+Direktmessung

geprüft nach VDE 0660 Teil 500 / IEC 439-1

TÜV gepüft nach DIN EN 60439-5

Zustimmung Netzbetreiber einholen!!

Nach TAB 2012 E.ON edis AG sowie TAB-gleiche

Schutzart der Säule: IP 44

Schutzart Zählerfeld: IP 54 vorbereitet

Schutzklasse II (doppelte oder verstärkte Isolierung)

Material: glasfaserverstärktes Polyester

Farbe: grau, ähnlich RAL 7035

Schließung: Doppelschwenkhebel (1xKundenzylinder eingebaut)

bestehend aus :

- 1xNH2 Sicherungslastschaltleiste Zugang NB
  (V-Klemme 95-240mm², 1x3pol schaltbar)
- 1xReserveplatz 100mm für Zugang NB
- 1xNH00 LSL als ungezählter Abgang zur Direktmessung
- 4-Leiter Sammelschienensystem 250A
- Wandlerbaussatz nach DIN 42600-2 Form A mit Laschen 30x10x170
- 1xNH2 Sicherungslastschaltleiste Zugang Kunde
  (V-Klemme 95-240mm², 3x1pol schaltbar)
- 1xWandler-Zählerfeld nach DIN 43870 450mm
- 1xTSG-Feld nach DIN 43870 300mm
- Verteilerfeld mit Wandlerprüf- und Trennklemmen nach Vorgabe VNB,
  Spannungspfadsicherung B6/25kA 3-polig
- 1xDirektmessung 63A+Abgangsklemme 4x25mm²
- Berührungsschutzabdeckung
- Kabelabfangschiene

optional:

- Sockelfüllmaterial SFM 2

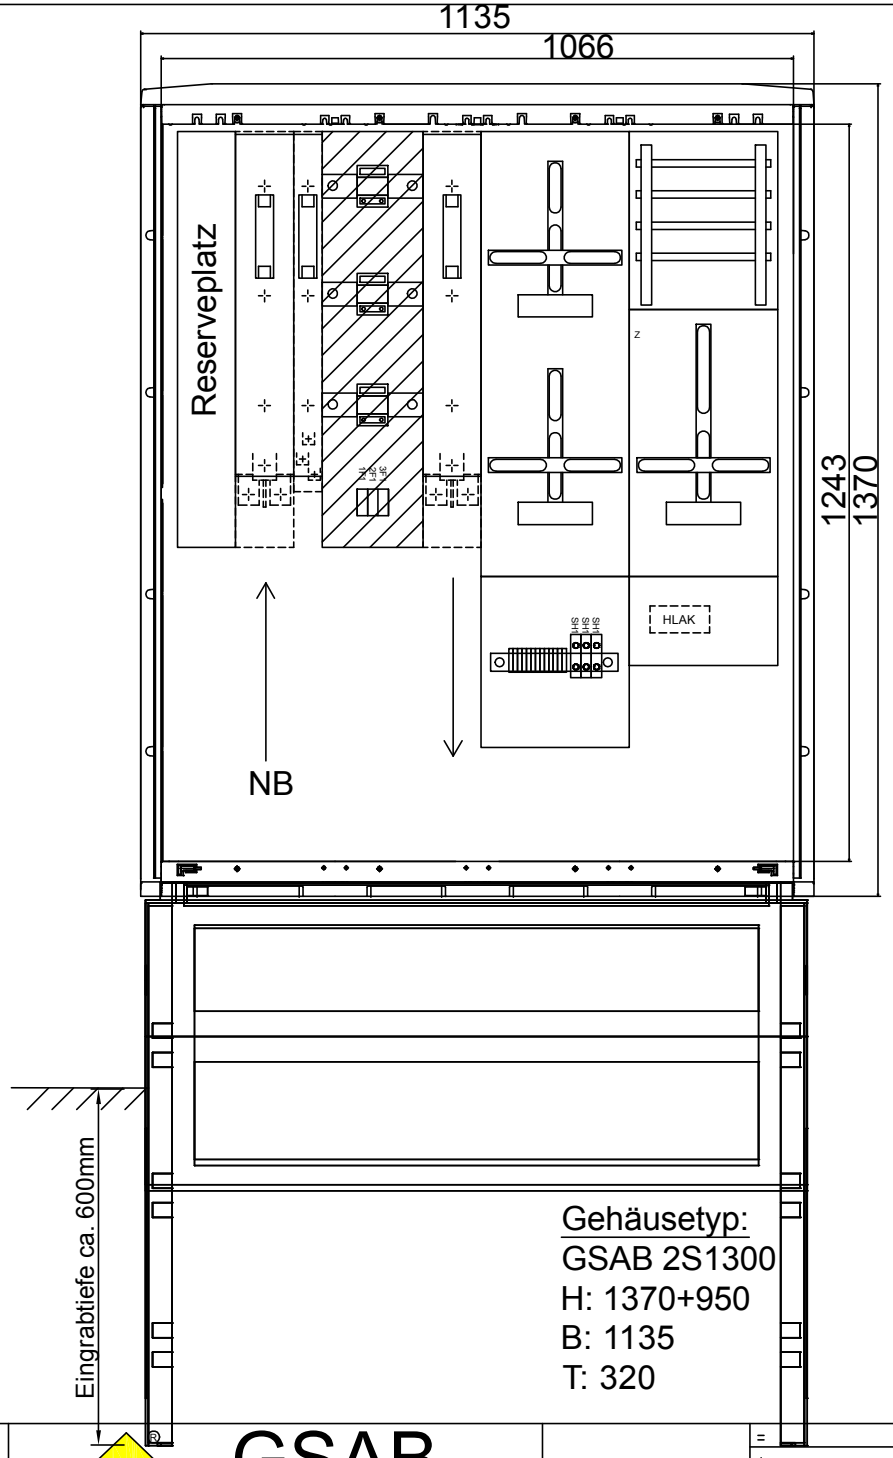

Gehäusetyp:
GSAB 2S1300
H: 1370+950
B: 1135
T: 320

				Datum	01.06.2015
				Bearb.	M.Biermann
				Gepr.	
Zust.	Änderung	Datum	Name	Norm	

Projekt: Wandlermessung
Bst-Nr:**08.W250.001+Dir.Mess**
Ang.-Nr.:
Auf.-Nr.:
Urspr. | Ers.f. | Ers.d.

GSAB
Elektrotechnik GmbH
Lindenstraße 23
99718 Greußen
Tel: 49/03636/7614-76
Fax: 49/03636/7614-30

Bl. 1 v. 1 Bl.