Wandlerschrank 400A für Einspeiseanlagen

Selbstverbrauch-/Überschusseinspeisung
konform zu VDE-AR-N 4105
geprüft nach VDE 0660 Teil 500 / IEC 439-1
TÜV geprüft nach DIN EN 61439-5

Zustimmung Netzbetreiber einholen!!

Nach TAB 2013 Westnetz GmbH oder TAB-gleiche
Schutzart der Säule: IP 44
Schutzart Zählerfeld: IP 54
Schutzklasse II (doppelte oder verstärkte Isolierung)
Material: glasfaserverstärktes Polyester
Farbe: grau , ähnlich RAL 7035
Schließung: Doppelschwenkhebel
(1xKundenzylinder eingebaut)

bestehend aus:

- 1xNH3-Sicherungslastschaltleiste 3x1polig,V-Klemme 10-240mm² (Zugang NB)
- 4-Leiter Sammelschienensystem 400A
- 2xWandlerbaussatz nach DIN 42600-2 Form A mit Laschen 40x10x170
- 1xNH2-Sicherungslastschaltleiste 3x1polig, V-Klemme 10-240mm² (Abgang Bezug)
- 1xNH3-Kuppelleiste als Trennstelle mit
  Überlast- und Kurzschlussschutz für Abgang PV
- 2xLasttrennschalter 400A 3polig als Kuppelschalter
- Abgangsklemmen V-Klemmen 10-240mm²
- 1x TSG-Feld mit Sicherung und Trennklemmen für NSM
- 2xZählerfeld nach DIN 43870 375mm für Zusatzeinrichtungen und TAE
- Verteilerfeld mit NA-Schutz nach VDE-AR-N 4105 inkl Vorsicherung
- Berührungsschutzabdeckung
- Kabelabfangschiene

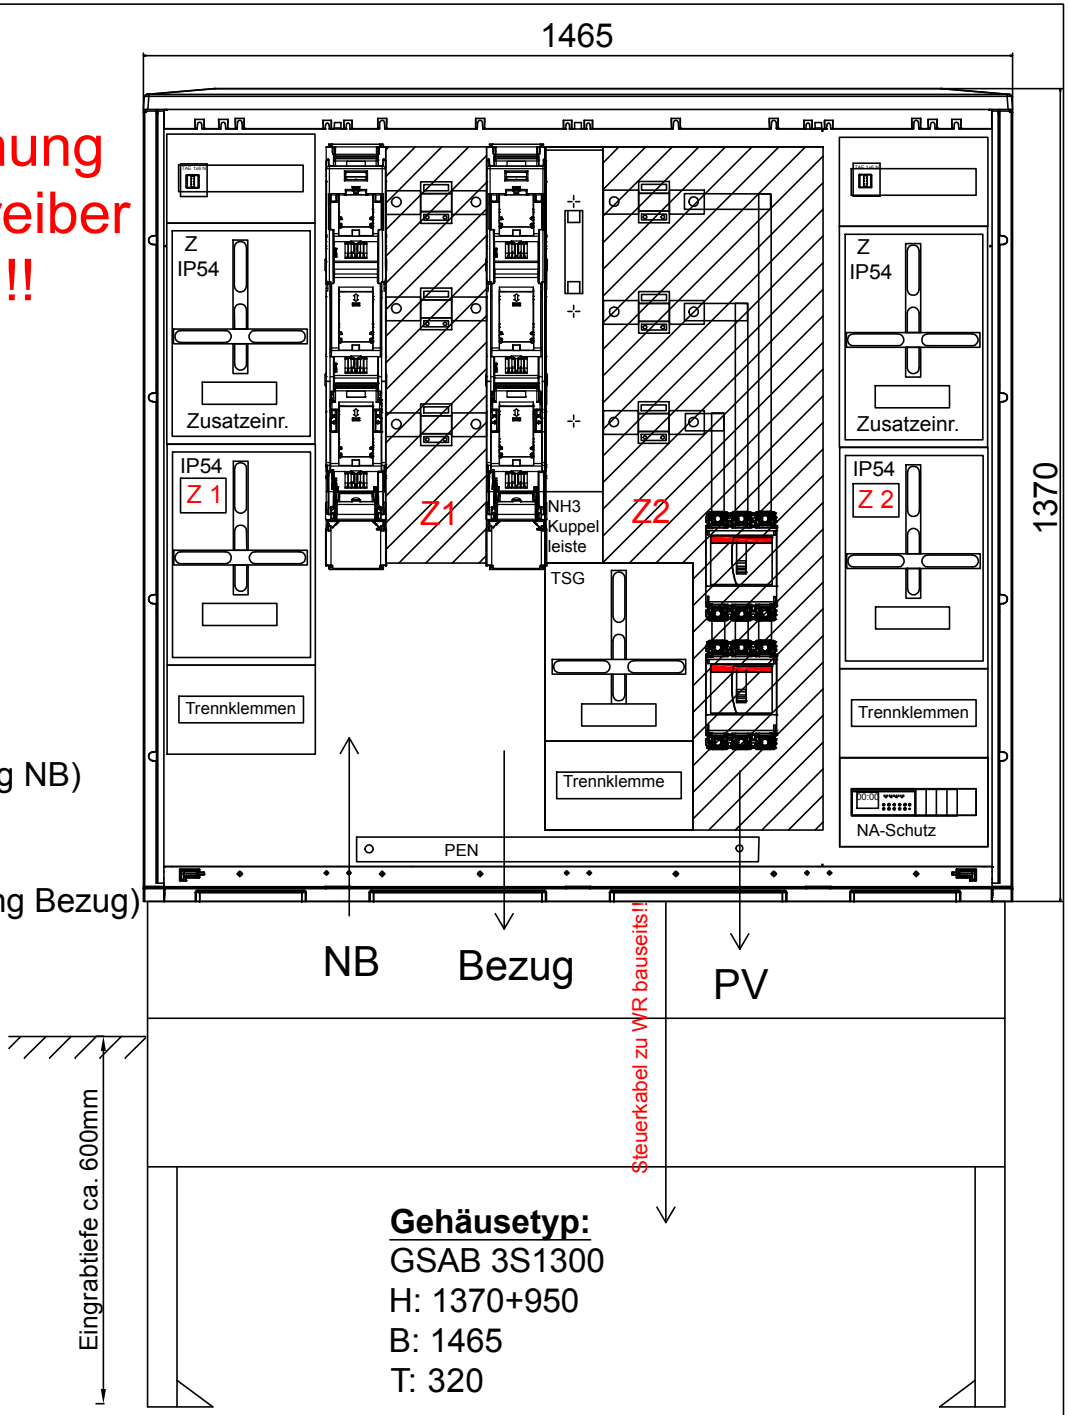

Gehäusetyp:
GSAB 3S1300
H: 1370+950
B: 1465
T: 320

				Datum	08.03.2016	**Projekt: PV Einspeisung**	Ang.:	GSAB ELEKTROTECHNIK GMBH	=
				Bearb.	M.Biermann	**Bst.Nr.:22.W400AR-01Ei**	Auf.-Nr.:		+
				Gepr.					Bl.
Zust.	Änderung	Datum	Name	Norm		Urspr. / Ers.f.	Ers.d.		1