

Meß-/Wandlerschrank 630A (>100 kVA)

ACHTUNG! max. Dauerstrom bei Gleichzeitigkeit "1" 450A

konform zu VDE-AR-N 4105

geprüft nach VDE 0660 Teil 500 / IEC 439-1

TÜV geprüft nach DIN EN 61439-5

NB - Teil nach TAB Netze BW oder TAB-gleiche

Schutzart der Säule : IP 44

Schutzart der Zählerplatz : IP 54

Schutzklasse II (schutzisoliert)

Material : glasfaserverstärktes Polyester

(SMC) nach IEC-695-2-1 halogenfrei

Farbe : grau , ähnlich RAL 7035

Schließung : Doppelschwenkhebel

(1xKundenzylinder eingebaut)


bestehend aus :

- 1xNH3 Sicherungslastschaltleiste Zugang NB
(V-Klemme bis 10-240mm², 3x1pol schaltbar)
- 4-Leiter Sammelschienensystem 630A (Netzform beachten!!)
(Wandlerlaschen 250x50x10mm)
- LS-Schalter B10,25kA
- Wandlerklemme 208-002/474-004 (94863)
- 1xNetzüberwachungsrelais nach AR4105
incl. Vorsich. 25kA +Trennklemme(nach Wandler)
- 2xLasttrennschalter 630A, 3-pol. mit elektr. Antrieb
mit V-Klemme 4x240mm²
- Platz für Rundsteuerempfänger (LSM 0-30-60%)
mit Trenn-/Prüfklemmen
- **ACHTUNG! Steuerkabel zum WR-Schrank bauseits!**
- Berührungsschutzabdeckung
- Kabelabfangschiene

optional:

- 5-leiter Sammelschienensystem mit 4poligen Lasttrennschalter

**Zustimmung
Netzbetreiber
einholen!**

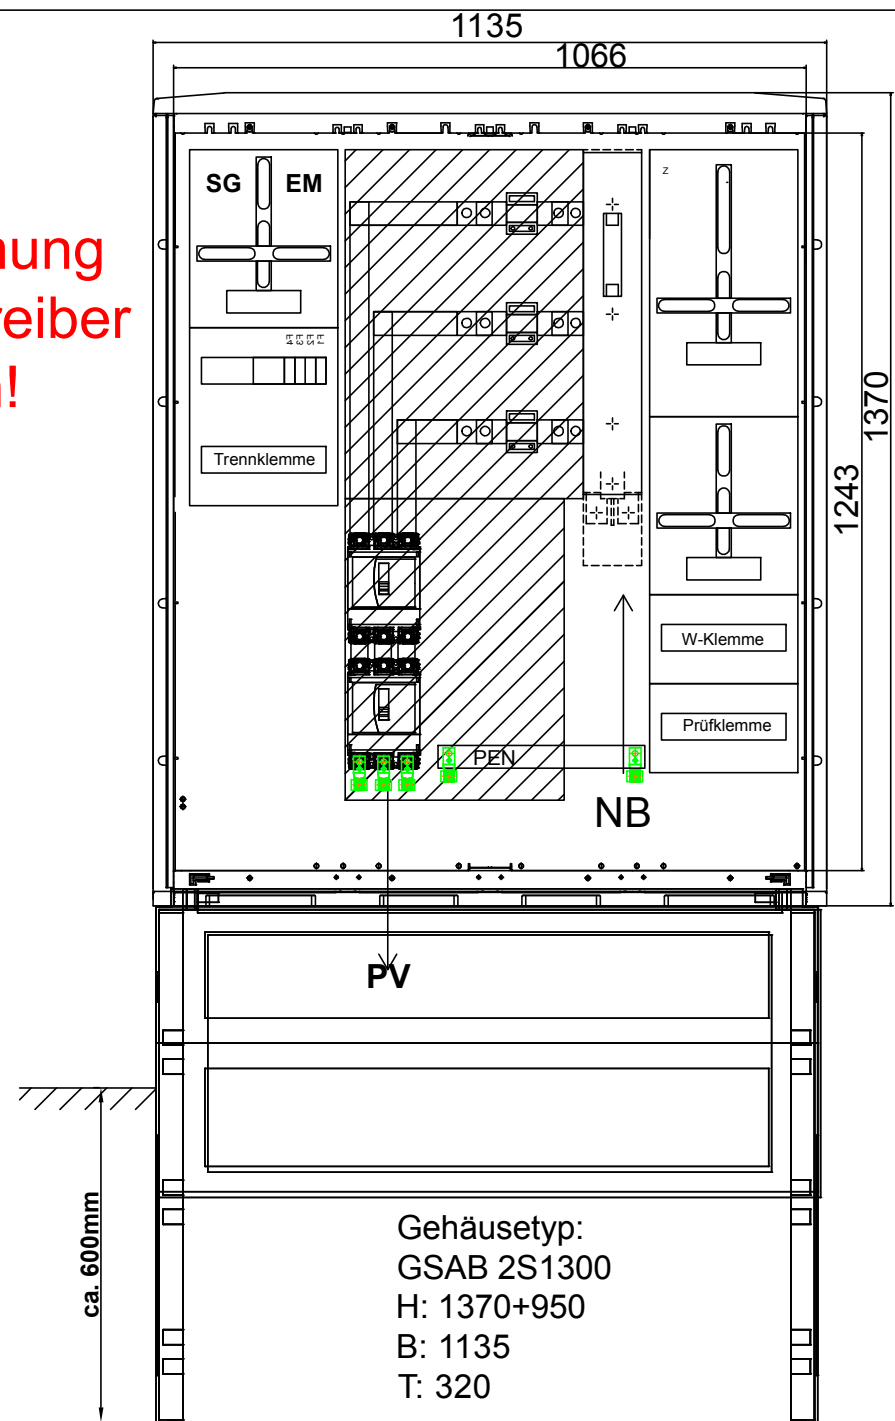

Gehäusotyp:
GSAB 2S1300
H: 1370+950
B: 1135
T: 320

				Datum	20.01.2016
				Bearb.	M.Biermann
				Gepr.	
Zust.	Änderung	Datum	Name	Norm	

Projekt: Wandlermessung
Bst.Nr.:25.W630.AR-01

Urspr.

Ers.f.

Ang.:

Auf.-Nr.:

Ers.d.



GSAB
ELEKTROTECHNIK GMBH

=

+

Bl.

1