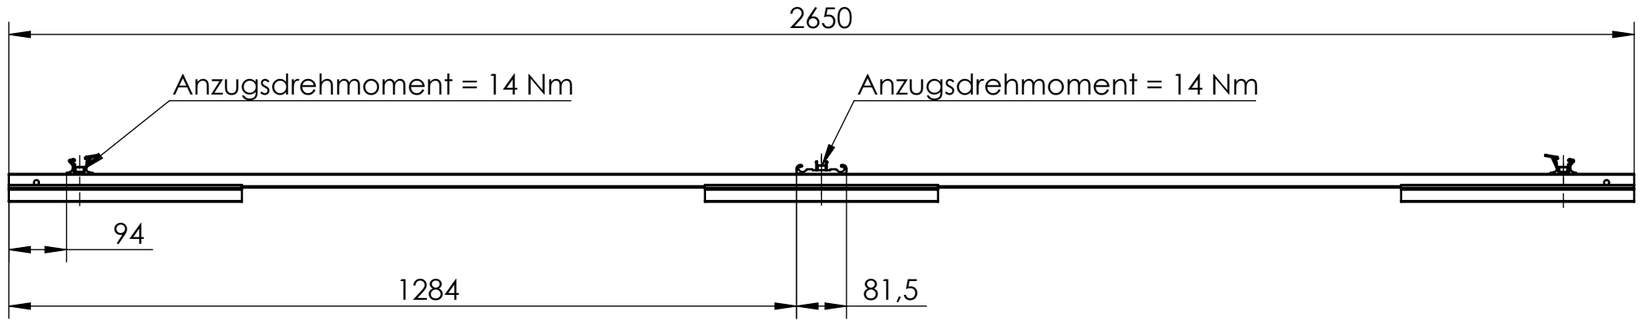

Detail Z
1 : 2

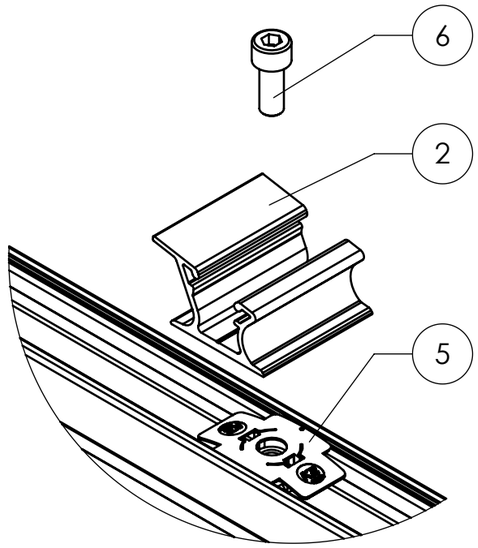

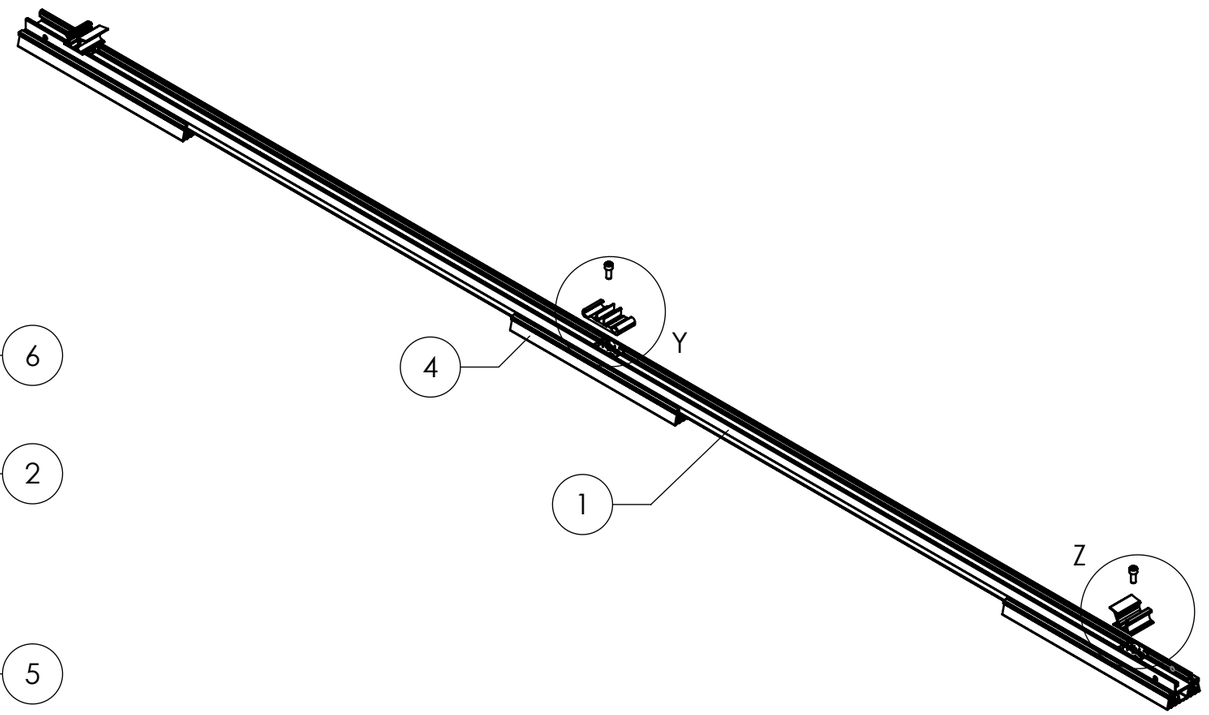

Isometrie

Detail Y
1 : 2

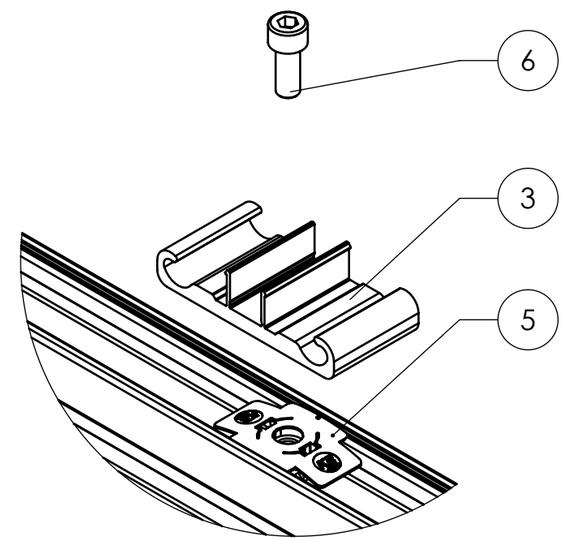

Pos.Nr.	Benennung	Material	Stückzahl
1	Dome 6 BasicRail; 2,65 m	EN AW 6063 T66	1
2	Dome 6.10 SD LS	EN AW 6063 T66	2
3	Dome 6.10 MidPlate LS	EN AW 6063 T66	1
4	Dome Mat S 380	EPDM Shore A 70	3
5	MK2	TPC/ 1.4301	3
6	Zylinderkopfschraube mit UKV ähn. ISO 4762 - M8x20	A2-70	3

K2 Systems GmbH
Haldenstr. 1
71272 Renningen
Deutschland
+49 7159 42059-0

Benennung:

Datenblatt
D-Dome 6.10 Base Set LS
Vormontage

	Name	Datum	Material:	Art-Nr.:	
Erstellt	M.Schuler	09.12.2024	siehe Tabelle	2004714	A3
Freigegeben	B. Koch	27.01.2025	Oberfläche: -	Zng-Nr.: 07-116-00	Alle Maße in mm
Letzte Änd.			Gewicht: ca. 3077.6 g/Stk	Maßstab: 1:10	Seite 1 von 1

Diese Zeichnung ist Eigentum der K2 Systems GmbH. Sie ist urheberrechtlich geschützt und darf nur mit ausdrücklicher Genehmigung vervielfältigt oder an Dritte weitergegeben werden!