


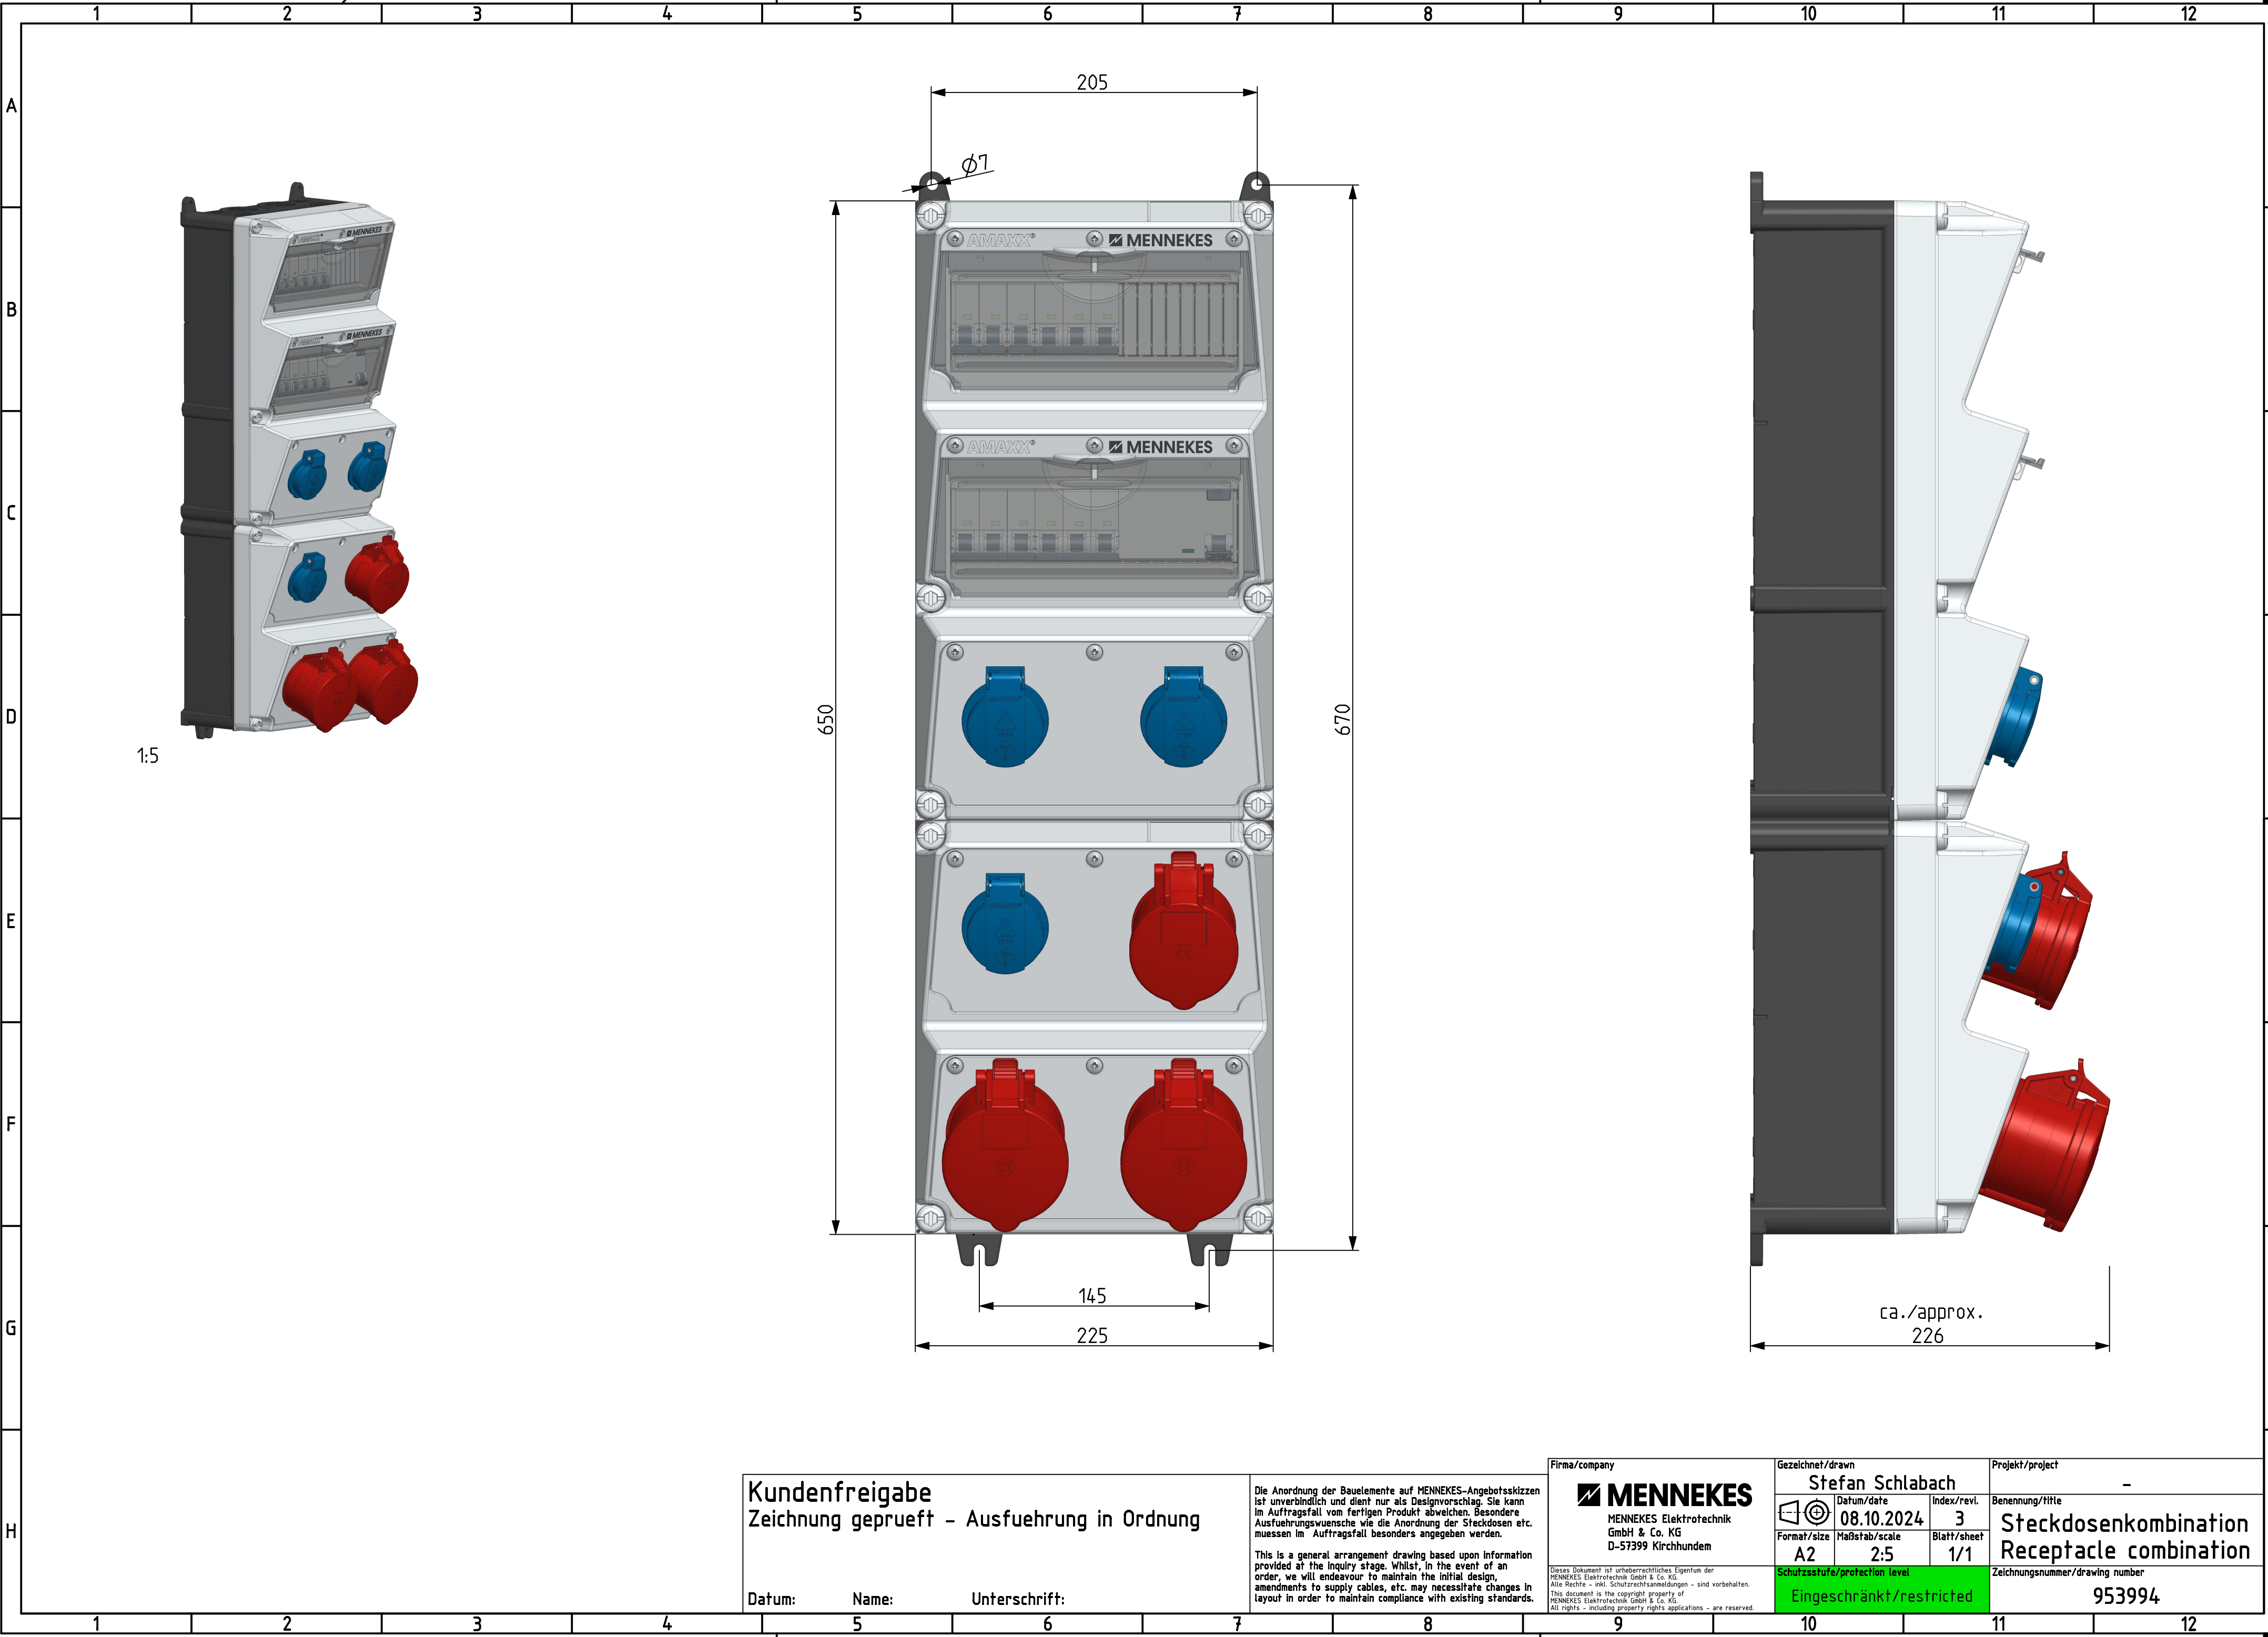

Kundenfreigabe
Zeichnung geprüft – Ausführung in Ordnung

Datum: Name: Unterschrift:

Die Anordnung der Bauelemente auf MENNEKES-Angebotskizzen ist unverbindlich und dient nur als Designvorschlag. Sie kann im Auftragsfall vom fertigen Produkt abweichen. Besondere Ausführungswünsche wie die Anordnung der Steckdosen etc. müssen im Auftragsfall besonders angegeben werden.

This is a general arrangement drawing based upon information provided at the inquiry stage. Whilst, in the event of an order, we will endeavour to maintain the initial design, amendments to supply cables, etc. may necessitate changes in layout in order to maintain compliance with existing standards.

Firma/company


MENNEKES Elektrotechnik
GmbH & Co. KG
D-57399 Kirchhundem

Dieses Dokument ist urheberrechtliches Eigentum der
MENNEKES Elektrotechnik GmbH & Co. KG.
Alle Rechte – inkl. Schutzrechtsanmeldungen – sind vorbehalten.
This document is the copyright property of
MENNEKES Elektrotechnik GmbH & Co. KG.
All rights – including property rights applications – are reserved.

Gezeichnet/drawn
Stefan Schlachbach


Format/size
A2

Datum/date
08.10.2024

Maßstab/scale
2:5

Index/revi.
3

Blatt/sheet
1/1

Schutzstufe/protection level
Eingeschränkt/restricted

Projekt/project
-

Benennung/title
Steckdosenkombination
Receptacle combination

Zeichnungsnummer/drawing number
953994