

MENNEKES Steckdosen-Kombination AMAXX
 anschlussfertig verdrahtet
 Schutzgrad IP 44

Gehäuse:
 1 AMAPLAST-Gehäuse 650x225 mm (HxB)
 plombierbar, mit Außen- u. Innenbefestigung

Unterteil schwarz
 Oberteil elektrograu RAL 7035
 seitlich anscharniert
 mit Doppelgewinde-Deckelschrauben

Absicherung auf vorziehbarer Tragschiene
 unter transparenter Betätigungsklappe
 nach unten öffnend und mittels Vorhängeschloss
 abschließbar
 Steckdosen mit generell schräger Steckrichtung

Bestückung/Absicherung:


- Pos. 01
1 CEE-Steckdose 63A 5p 400V
- Pos. 02
1 CEE-Steckdose 32A 5p 400V
1 LS-Schalter 32A 3p C 10kA (Siemens)
- Pos. 03
1 CEE-Steckdose 16A 5p 400V
1 LS-Schalter 16A 3p C 10kA (Siemens)
- Pos. 04
4 SCHUKO-Steckdosen 16A 2p+E 230V blau
4 LS-Schalter 16A 1p C 10kA (Siemens)

Pos. 01-04
 1 FI-Schutzschalter 63A 4p IFN= 0,03 A (Siemens)
 allstromsensitiv Typ B
 kurzzeitverzögert

Leitungseinführung/Anschlussmöglichkeit:
 je 2 M 40 oben und unten (verschlossen)
 je 2 M 20 oben und unten (verschlossen)
 Klemme für 2 Leitungen bis 5 x 25 mm²
 (flexibel max. 16 mm²)

Hinweis zum Fi:
 Der Zugang erfolgt von oben.
 Siemens-Sigres-Funktion

Hinweis zum Fi:
 Der Zugang erfolgt von oben.
 Siemens-Sigres-Funktion

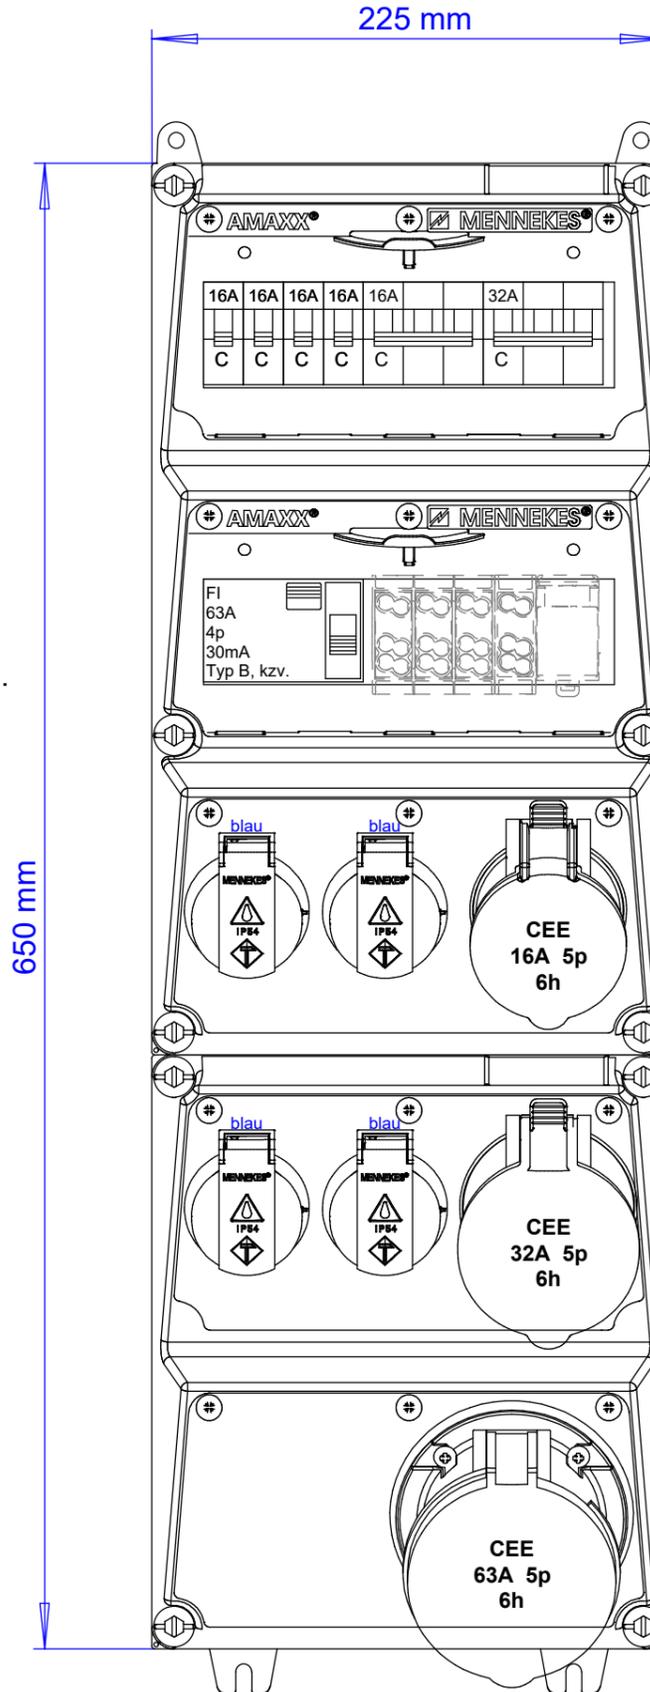

Vertraulich und Eigentum von MENNEKES Elektrotechnik. Veröffentlichung der In diesem Dokument enthaltenen vertraulichen/geschützten Informationen ist verboten, soweit nicht durch MENNEKES Elektrotechnik schriftlich gestattet. Schutzvermerk ISO 16016.	Die Anordnung der Bauelemente auf MENNEKES-Angebotskizzen ist unverbindlich und dient nur als Designvorschlag. Sie kann im Auftragsfall vom fertigen Produkt abweichen. Besondere Ausführungswünsche wie die Anordnung der Steckdosen etc. müssen im Auftragsfall besonders angegeben werden.
--	--

Index	Datum:	Geprüft von:	Prüfvermerk:	Erstellt:	18.07.2022 Michael Seelbach
0	18.07.2022	SEELBACH	Revision	-	
1	20.07.2022	SEELBACH	Revision	i. Änderung:	20.07.2022
2	20.07.2022	KREBS	Revision	-	Torsten Krebs



Blattbeschreibung: Aufbauplan	Art. Nr.: 956668		Blatt: 1	Blatt-:
	Projekt:		Von: 1	Blatt+: